



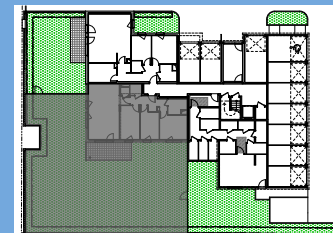

Résidence ALTHEA

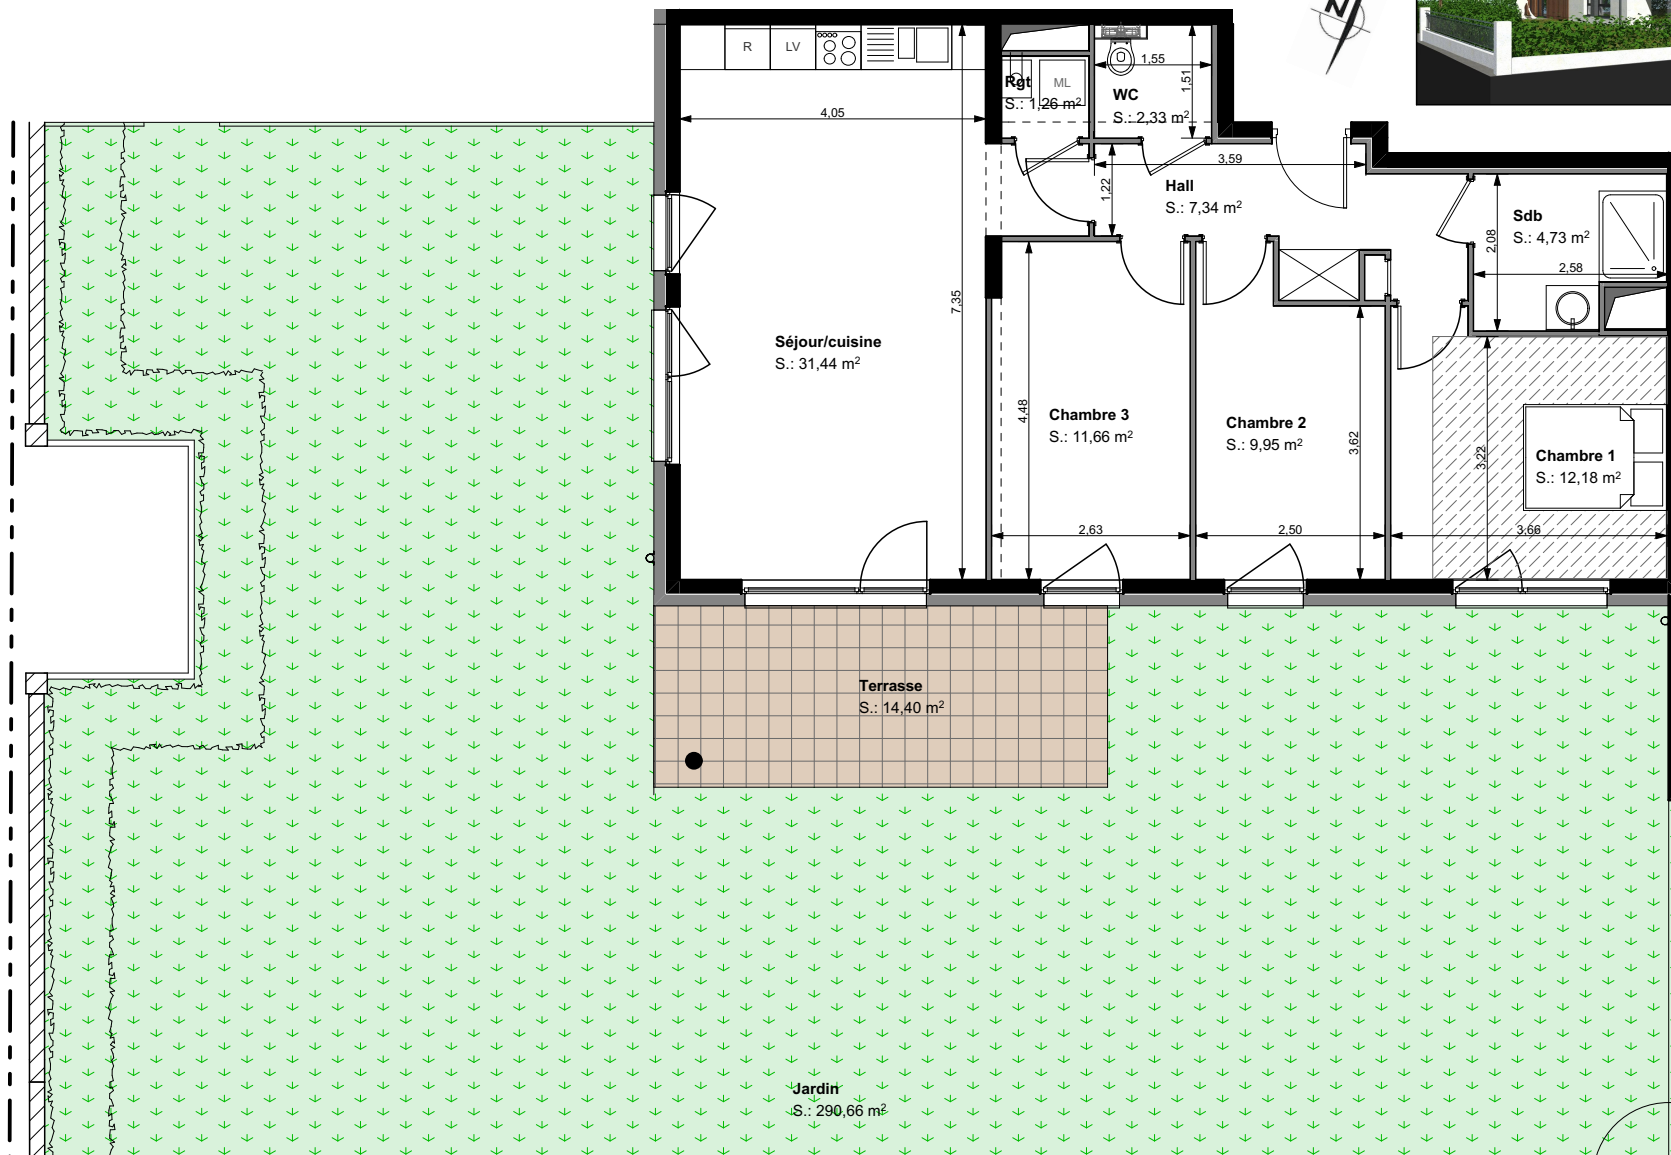

LOT 01 - 4 pièces
Rez-de-chaussée

PIECE	SURF HAB.
Hall	7.34 m ²
Séjour/cuisine	31.44 m ²
Chambre 1	12.18 m ²
Chambre 2	9.95 m ²
Chambre 3	11.66 m ²
Salle de bains	4.73 m ²
WC	2.33 m ²
Rangement	1.26 m ²
TOTAL	80.89 m²
Terrasse	14.40 m ²
Jardin	290.66 m ²

Version PC: 22 janvier 2018



Nota : Ce document peut être modifié pour des raisons administratives ou techniques - Surfaces, cotations, retombées, soffites, végétations et canalisations sont données à titre indicatif