



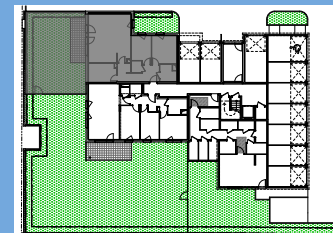

Résidence ALTHEA

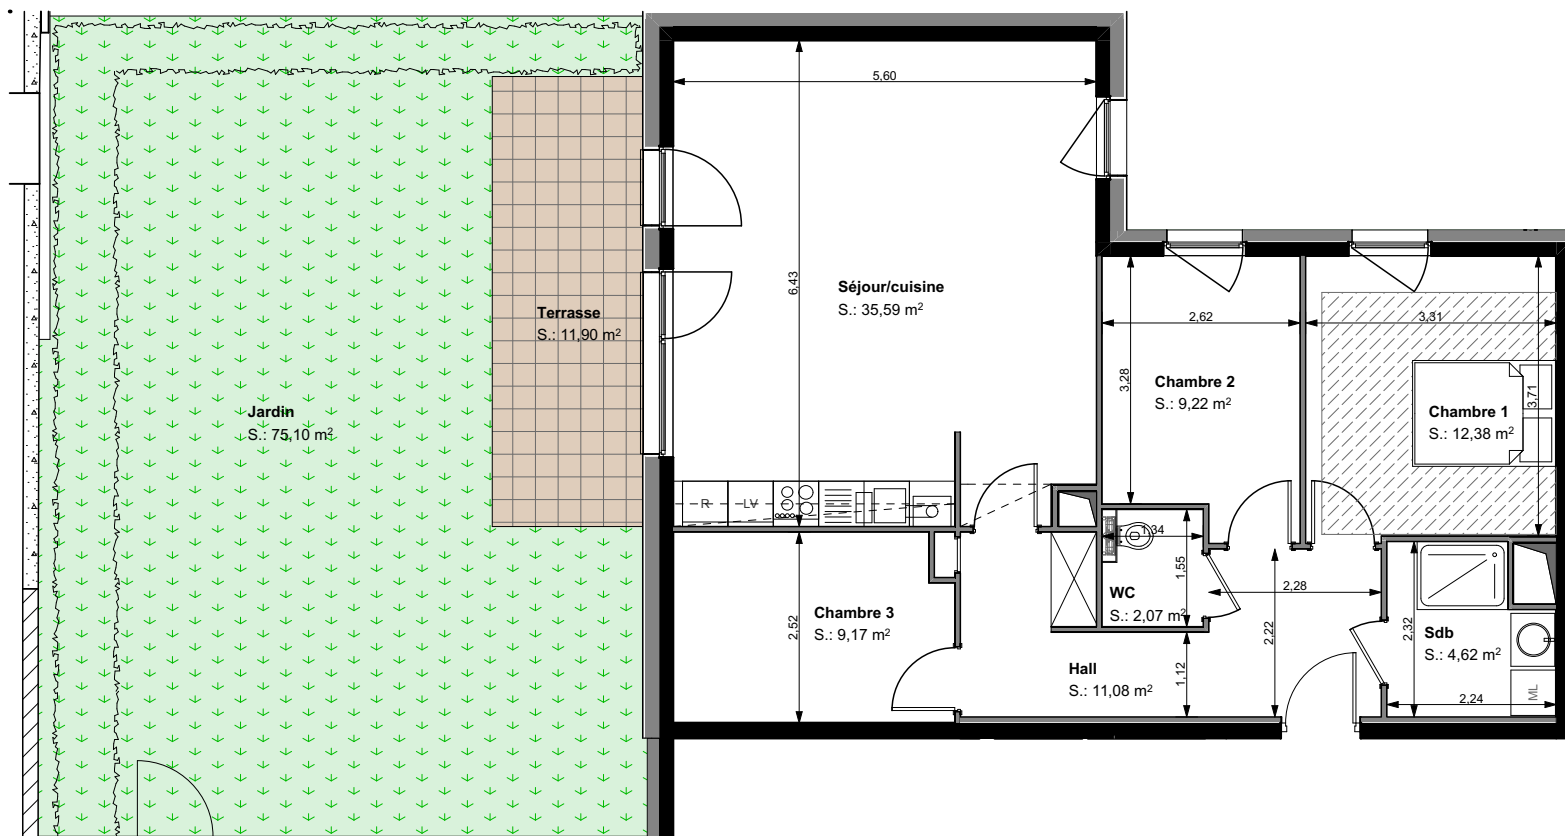

LOT 02 - 4 pièces
Rez-de-chaussée

PIECE	SURF HAB.
Hall	11.08 m ²
Séjour/cuisine	35.59 m ²
Chambre 1	12.38 m ²
Chambre 2	9.22 m ²
Chambre 3	9.17 m ²
Salle de bains	4.62 m ²
WC	2.07 m ²
TOTAL	84.13 m²
Terrasse	11.90 m ²
Jardin	75.10 m ²

Version PC: 22 janvier 2018



Nota : Ce document peut être modifié pour des raisons administratives ou techniques - Surfaces, cotations, retombées, soffites, végétations et canalisations sont données à titre indicatif